



LEGENDE

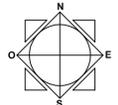

- Bâtiment de valeur patrimoniale pouvant changer de destination
- Emplacement réservé
- Exploitation Agricole
- Zone Non Aedificandi
- Zones humides
- ER 1: Voirie
- ER 2: Rond point
- ER 3: Angle coupé 5 m - 5m
- ER 4: Espace ouvert naturel
- ER 5: Extension du cimetière
- ER 6: Lotissement communal
- Non possibilité de transformer les RDC de commerce en garage
- Les limites de zonage sont fixées à 10,00 m des berges des ruisseaux
- OA: Orientation d'aménagement
- Croix
- Menhir Christianisé

- UA: Zone d'urbanisation approuvée
- UB: Zone résidentielle de type pavillonnaire
- UC: Zone résidentielle de type pavillonnaire hors agglomération
- Usports: Zone de pratique du sport
- UI: Zone pour activités artisanales, industrielles, commerciales ou de service
- Au: Zone d'extension future du bourg
- Aus: Zone d'extension future du bourg subordonnée à modification du PLU
- Aui: Zone pour activités artisanales, industrielles, commerciales ou de service
- Zone A: Zone agricole
- Zone N: Zone de protection des sites, des espaces naturels et des paysages

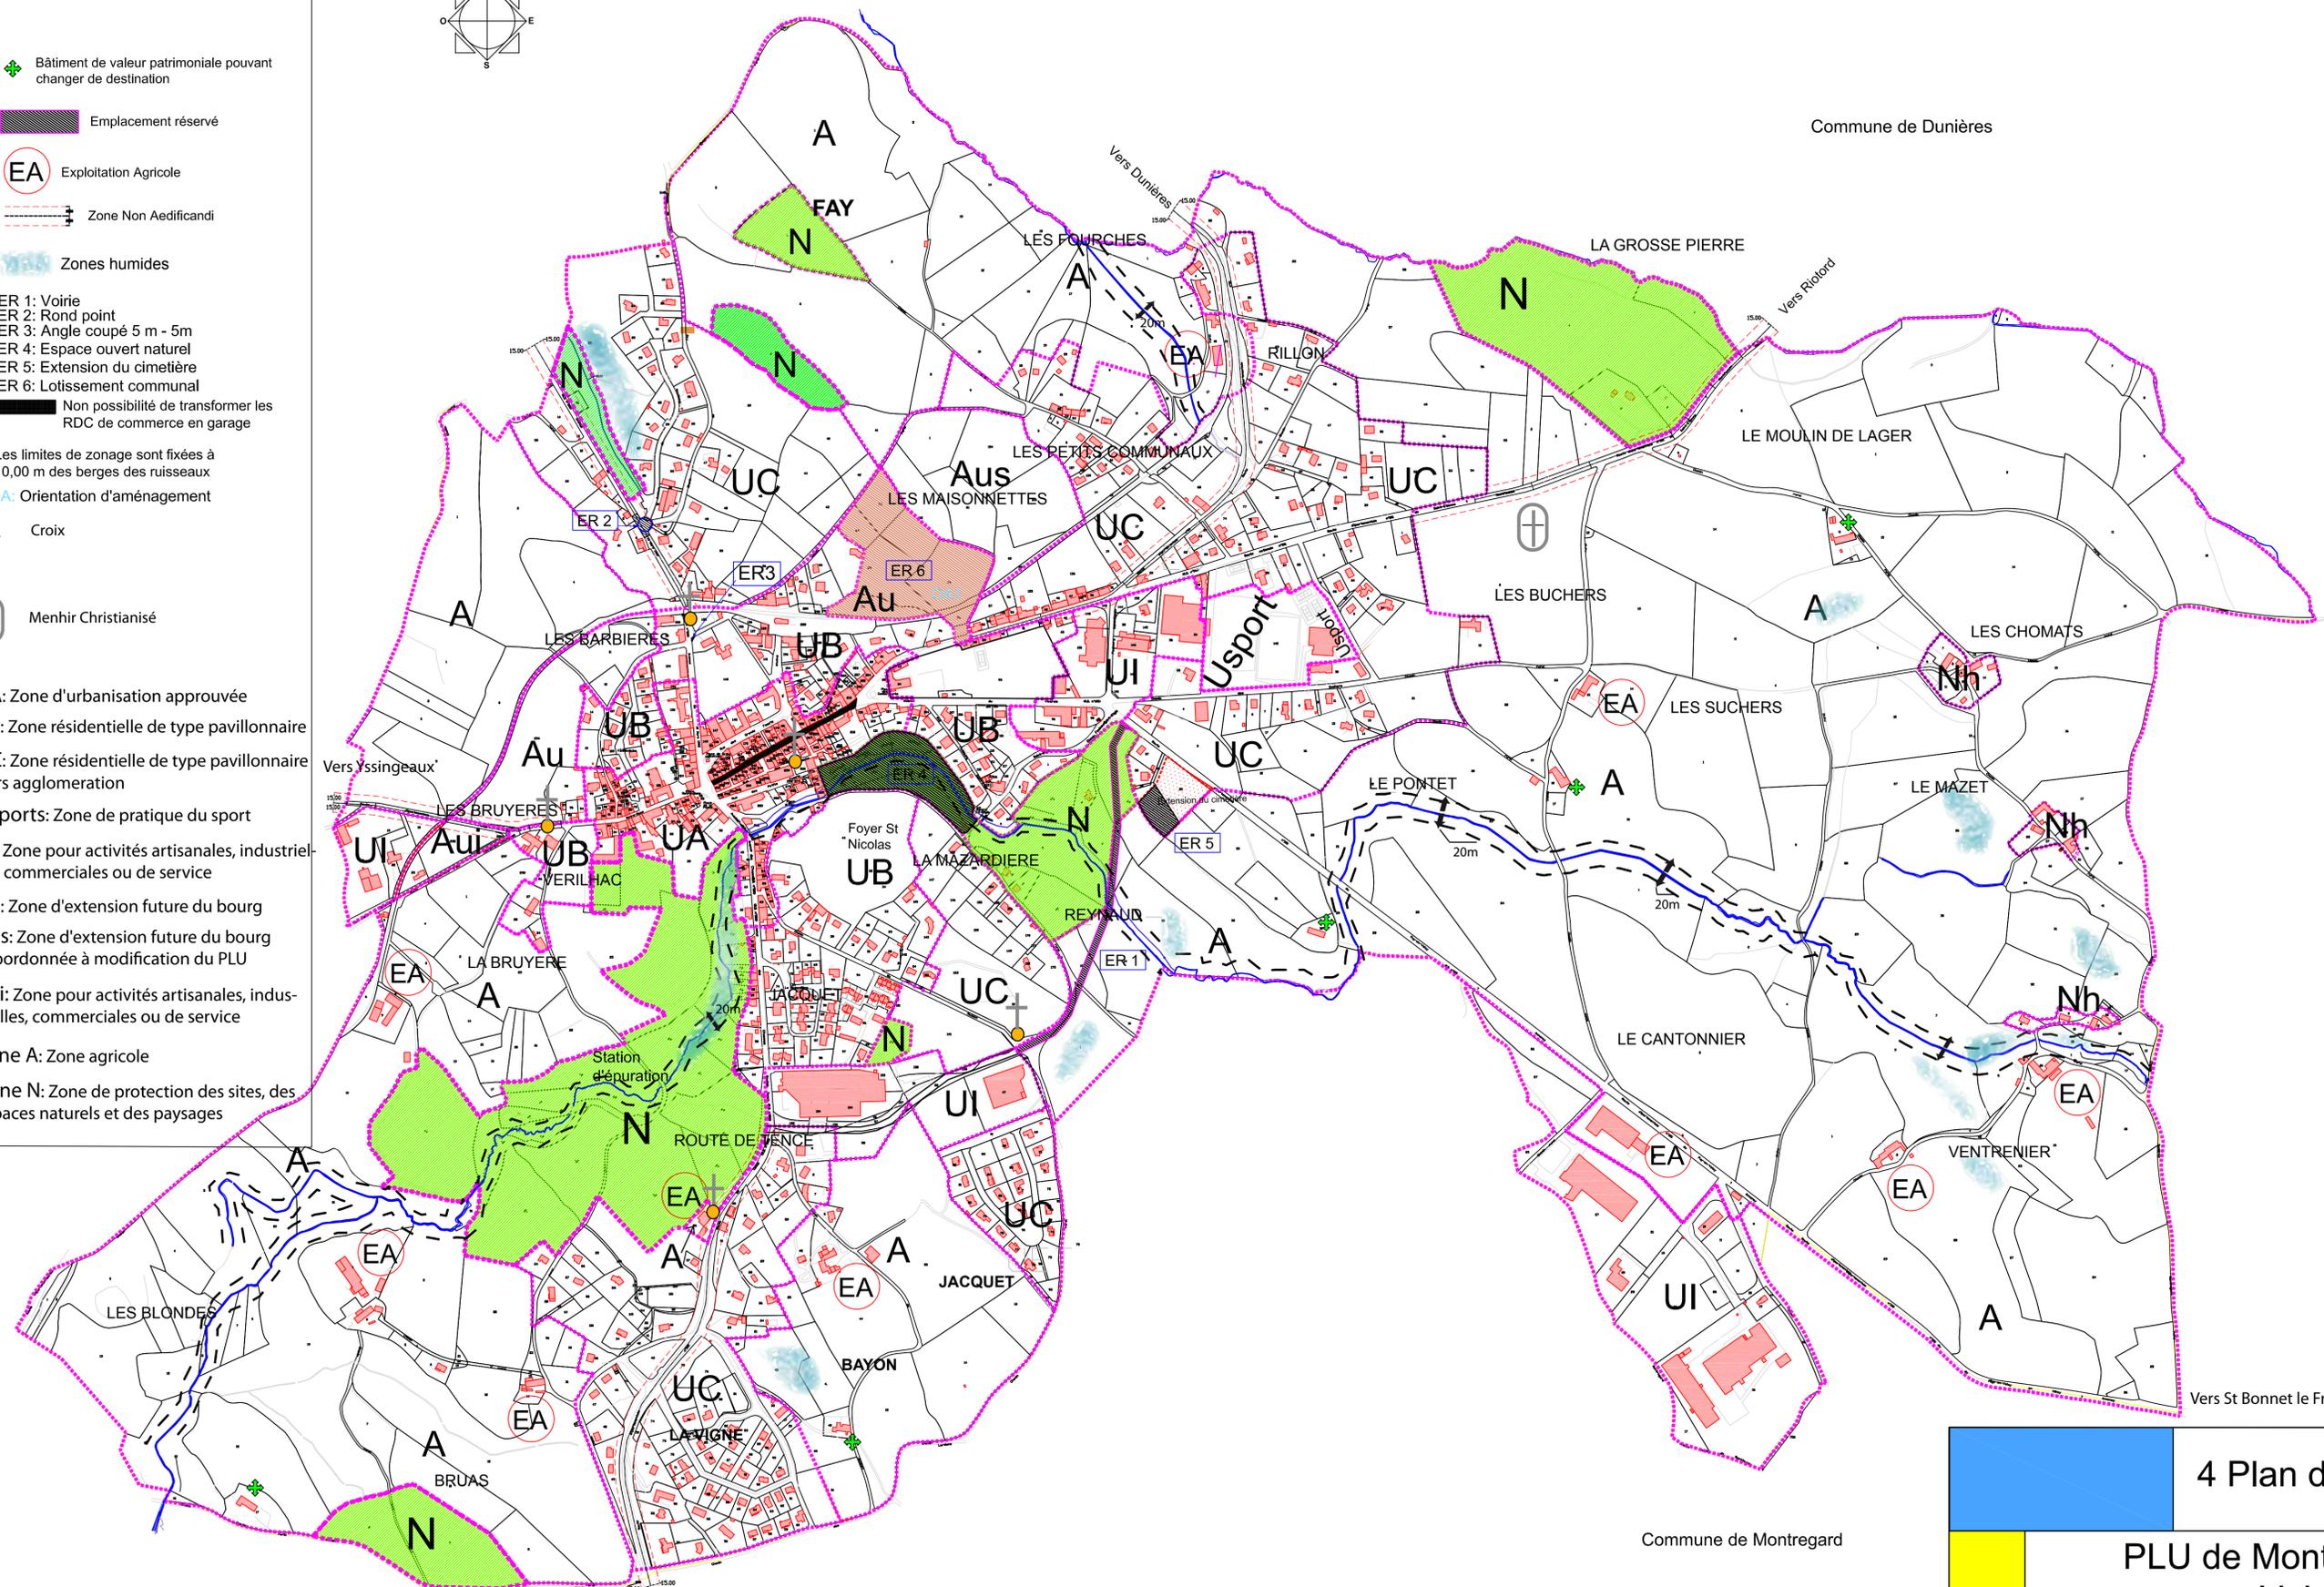

Commune de Raucoules

Vers Tence

Commune de Dunières

Commune de Montregard

Vers St Bonnet le Froid

<b>4 Plan de zonage</b>	
<b>PLU de Montfaucon en Velay (43290)</b> Echelle 1/5000	
Dossier approuvé Délibération du conseil municipal du:	Le Maire