

Format : A0
 Echelle : 1/1500

Légende

Pièces AEP




- AEP_COMPTEUR_ABONNE
- AEP_COMPTEUR_GENERAL
- AEP_HYDROSTABILISATEUR
- AEP_REDUCTEUR
- AEP_RESERVOIR
- AEP_ROBINET_BRANCHEMENT
- AEP_VANNE_SECTIONNEMENT
- AEP_VENTOUSE
- AEP_VIDANGE
- BORNES_RESEAUX
- INCENDIE
- NUMERO_REGARD

Canalisation AEP

- SOURCE

CONDUITE GENERALE AEP



- ARROSAGE
- CANALISATION AEP
- CONDUITE BRANCHEMENT AEP

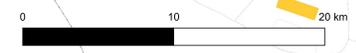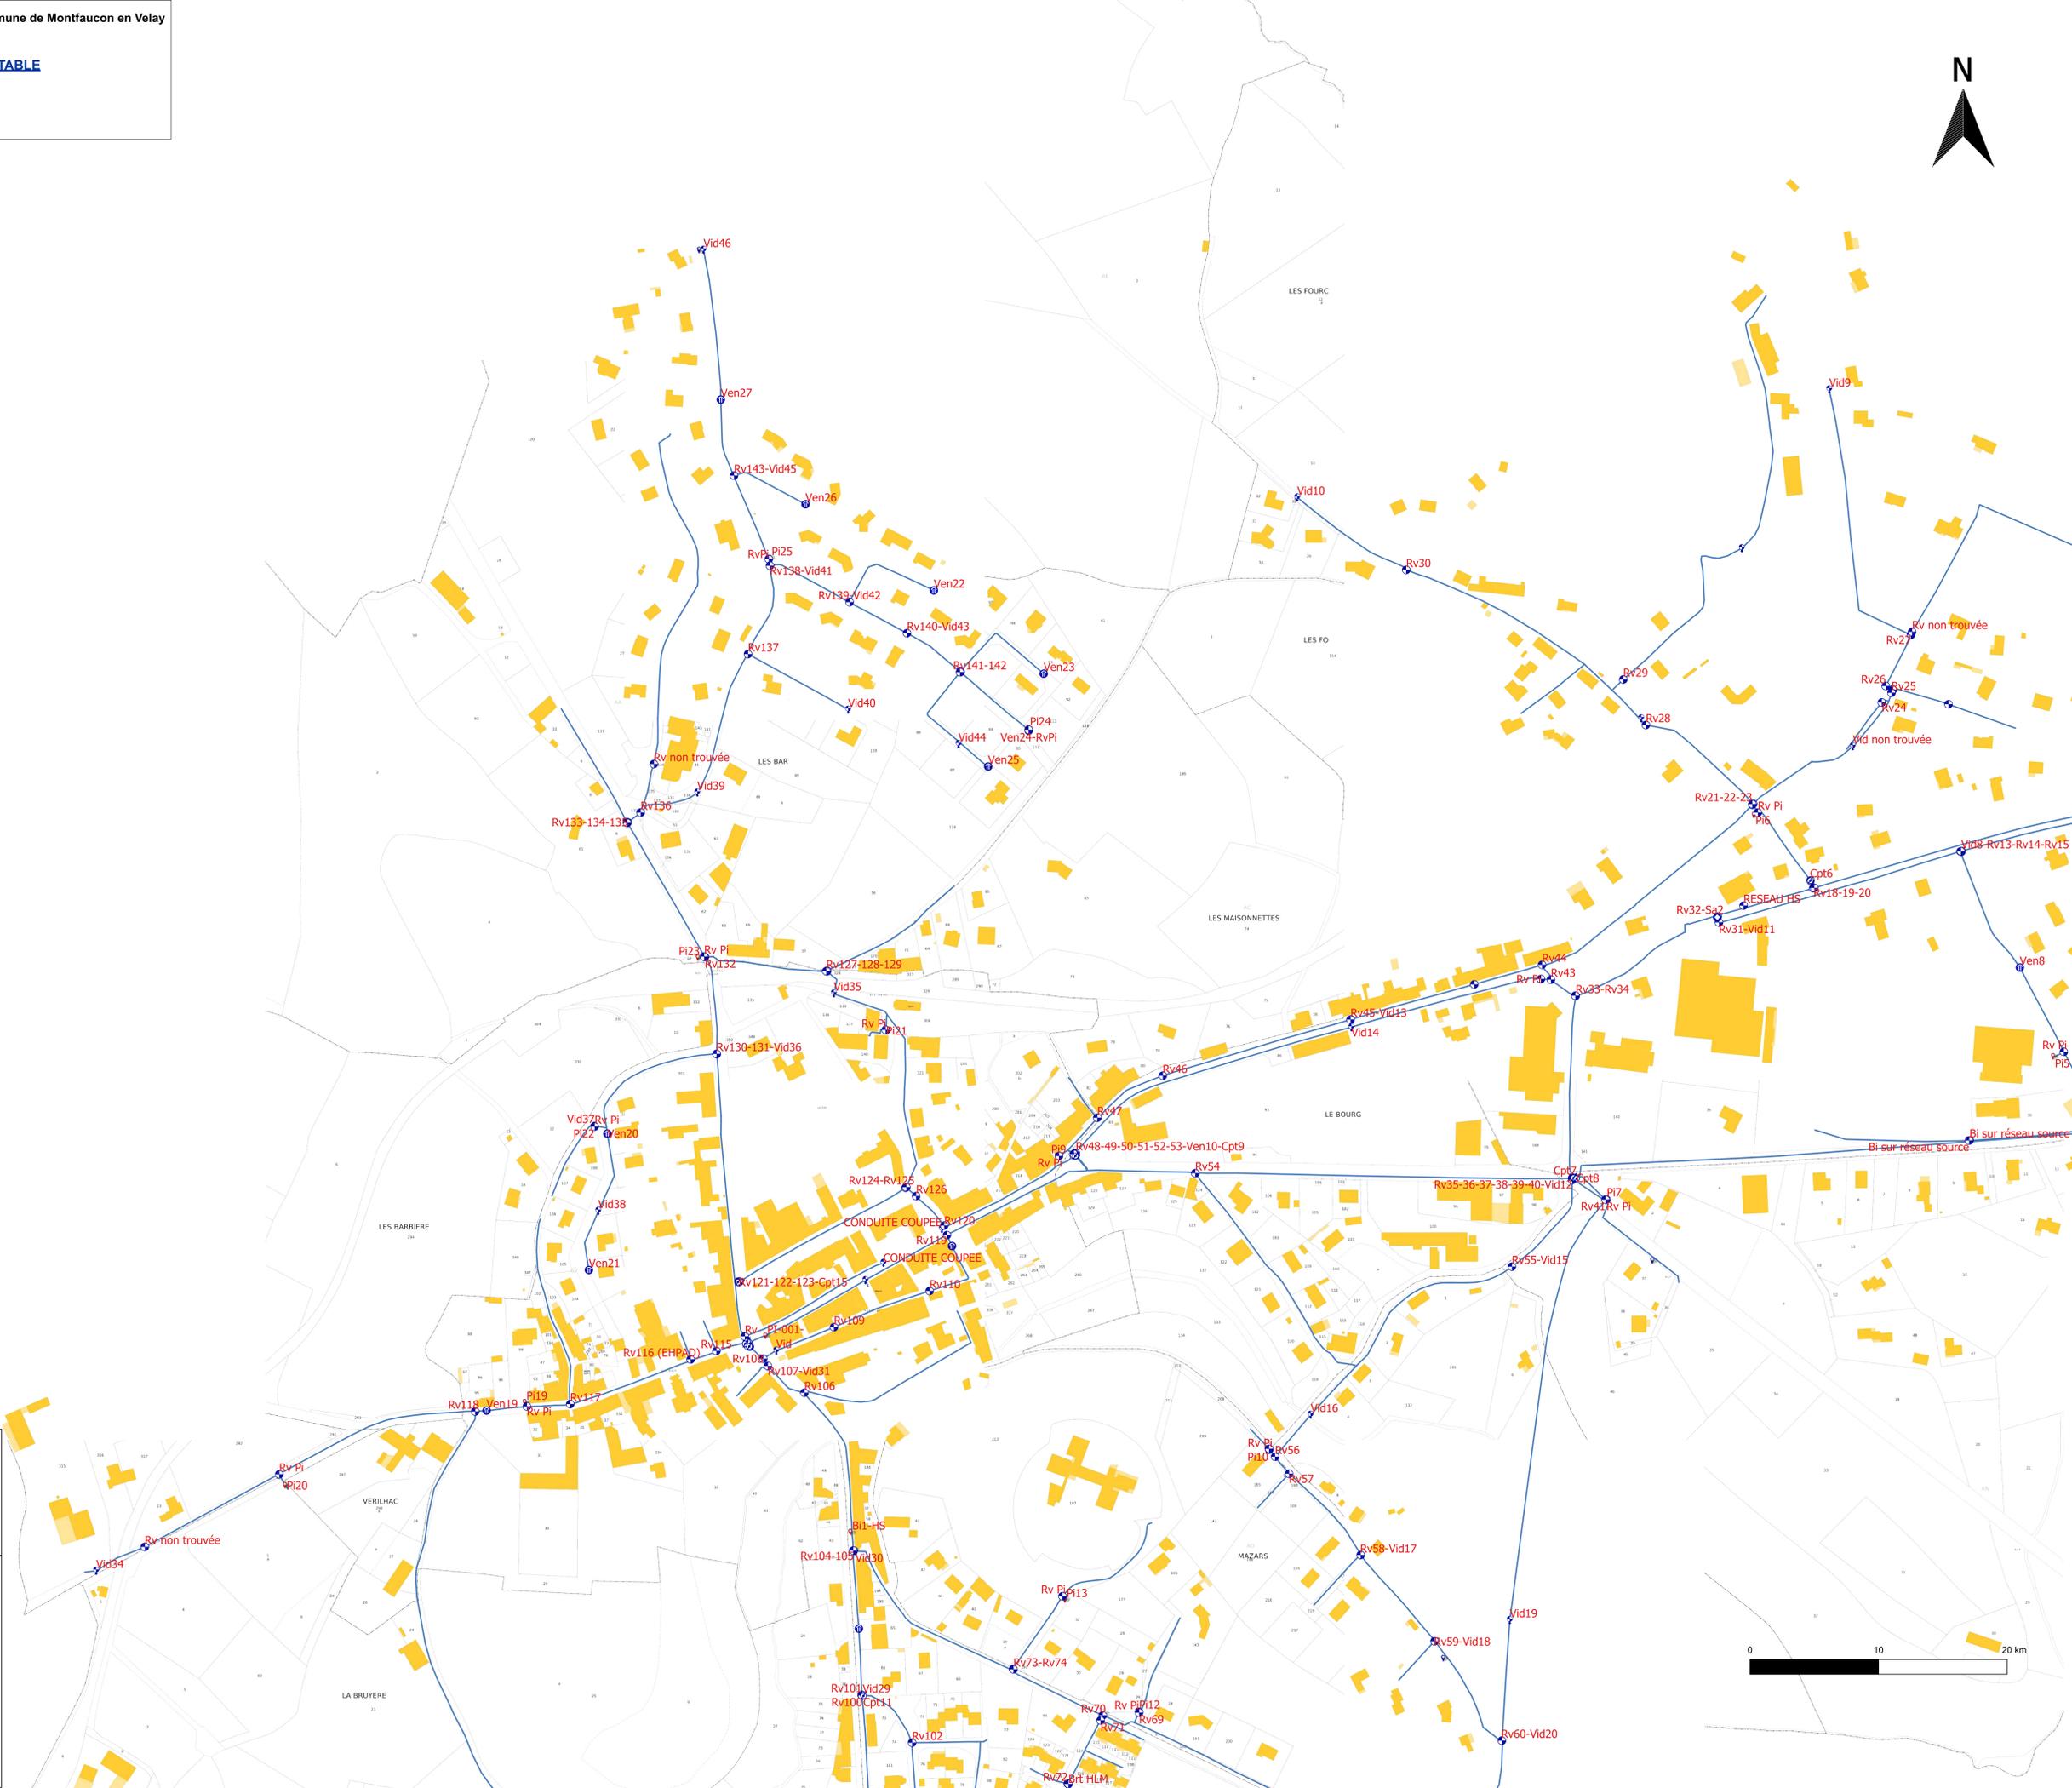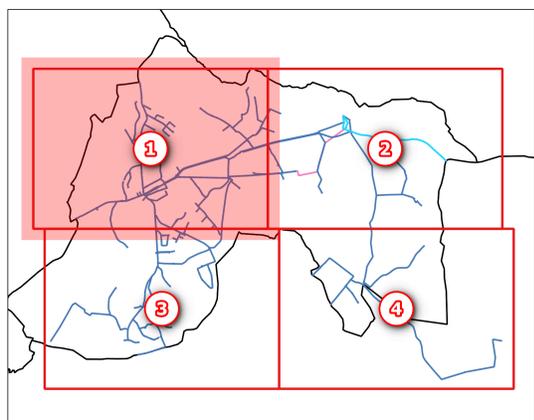






Légende

- Pièces AEP**
- AEP_COMPTEUR_ABONNE
 - AEP_COMPTEUR_GENERAL
 - AEP_HYDROSTABILISATEUR
 - AEP_REDUCTEUR
 - AEP_RESERVOIR
 - AEP_ROBINET_BRANCHEMENT
 - AEP_VANNE_SECTIONNEMENT
 - AEP_VENTOUSE
 - AEP_VIDANGE
 - BORNES_RESEAUX
 - INCENDIE
 - NUMERO_REGARD
- Canalisation AEP**
- SOURCE
- CONDUITE GENERALE AEP**
- ARROSAGE
 - CANALISATION AEP
 - CONDUITE BRANCHEMENT AEP

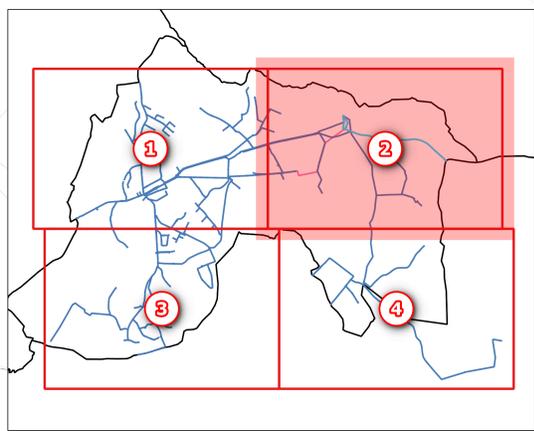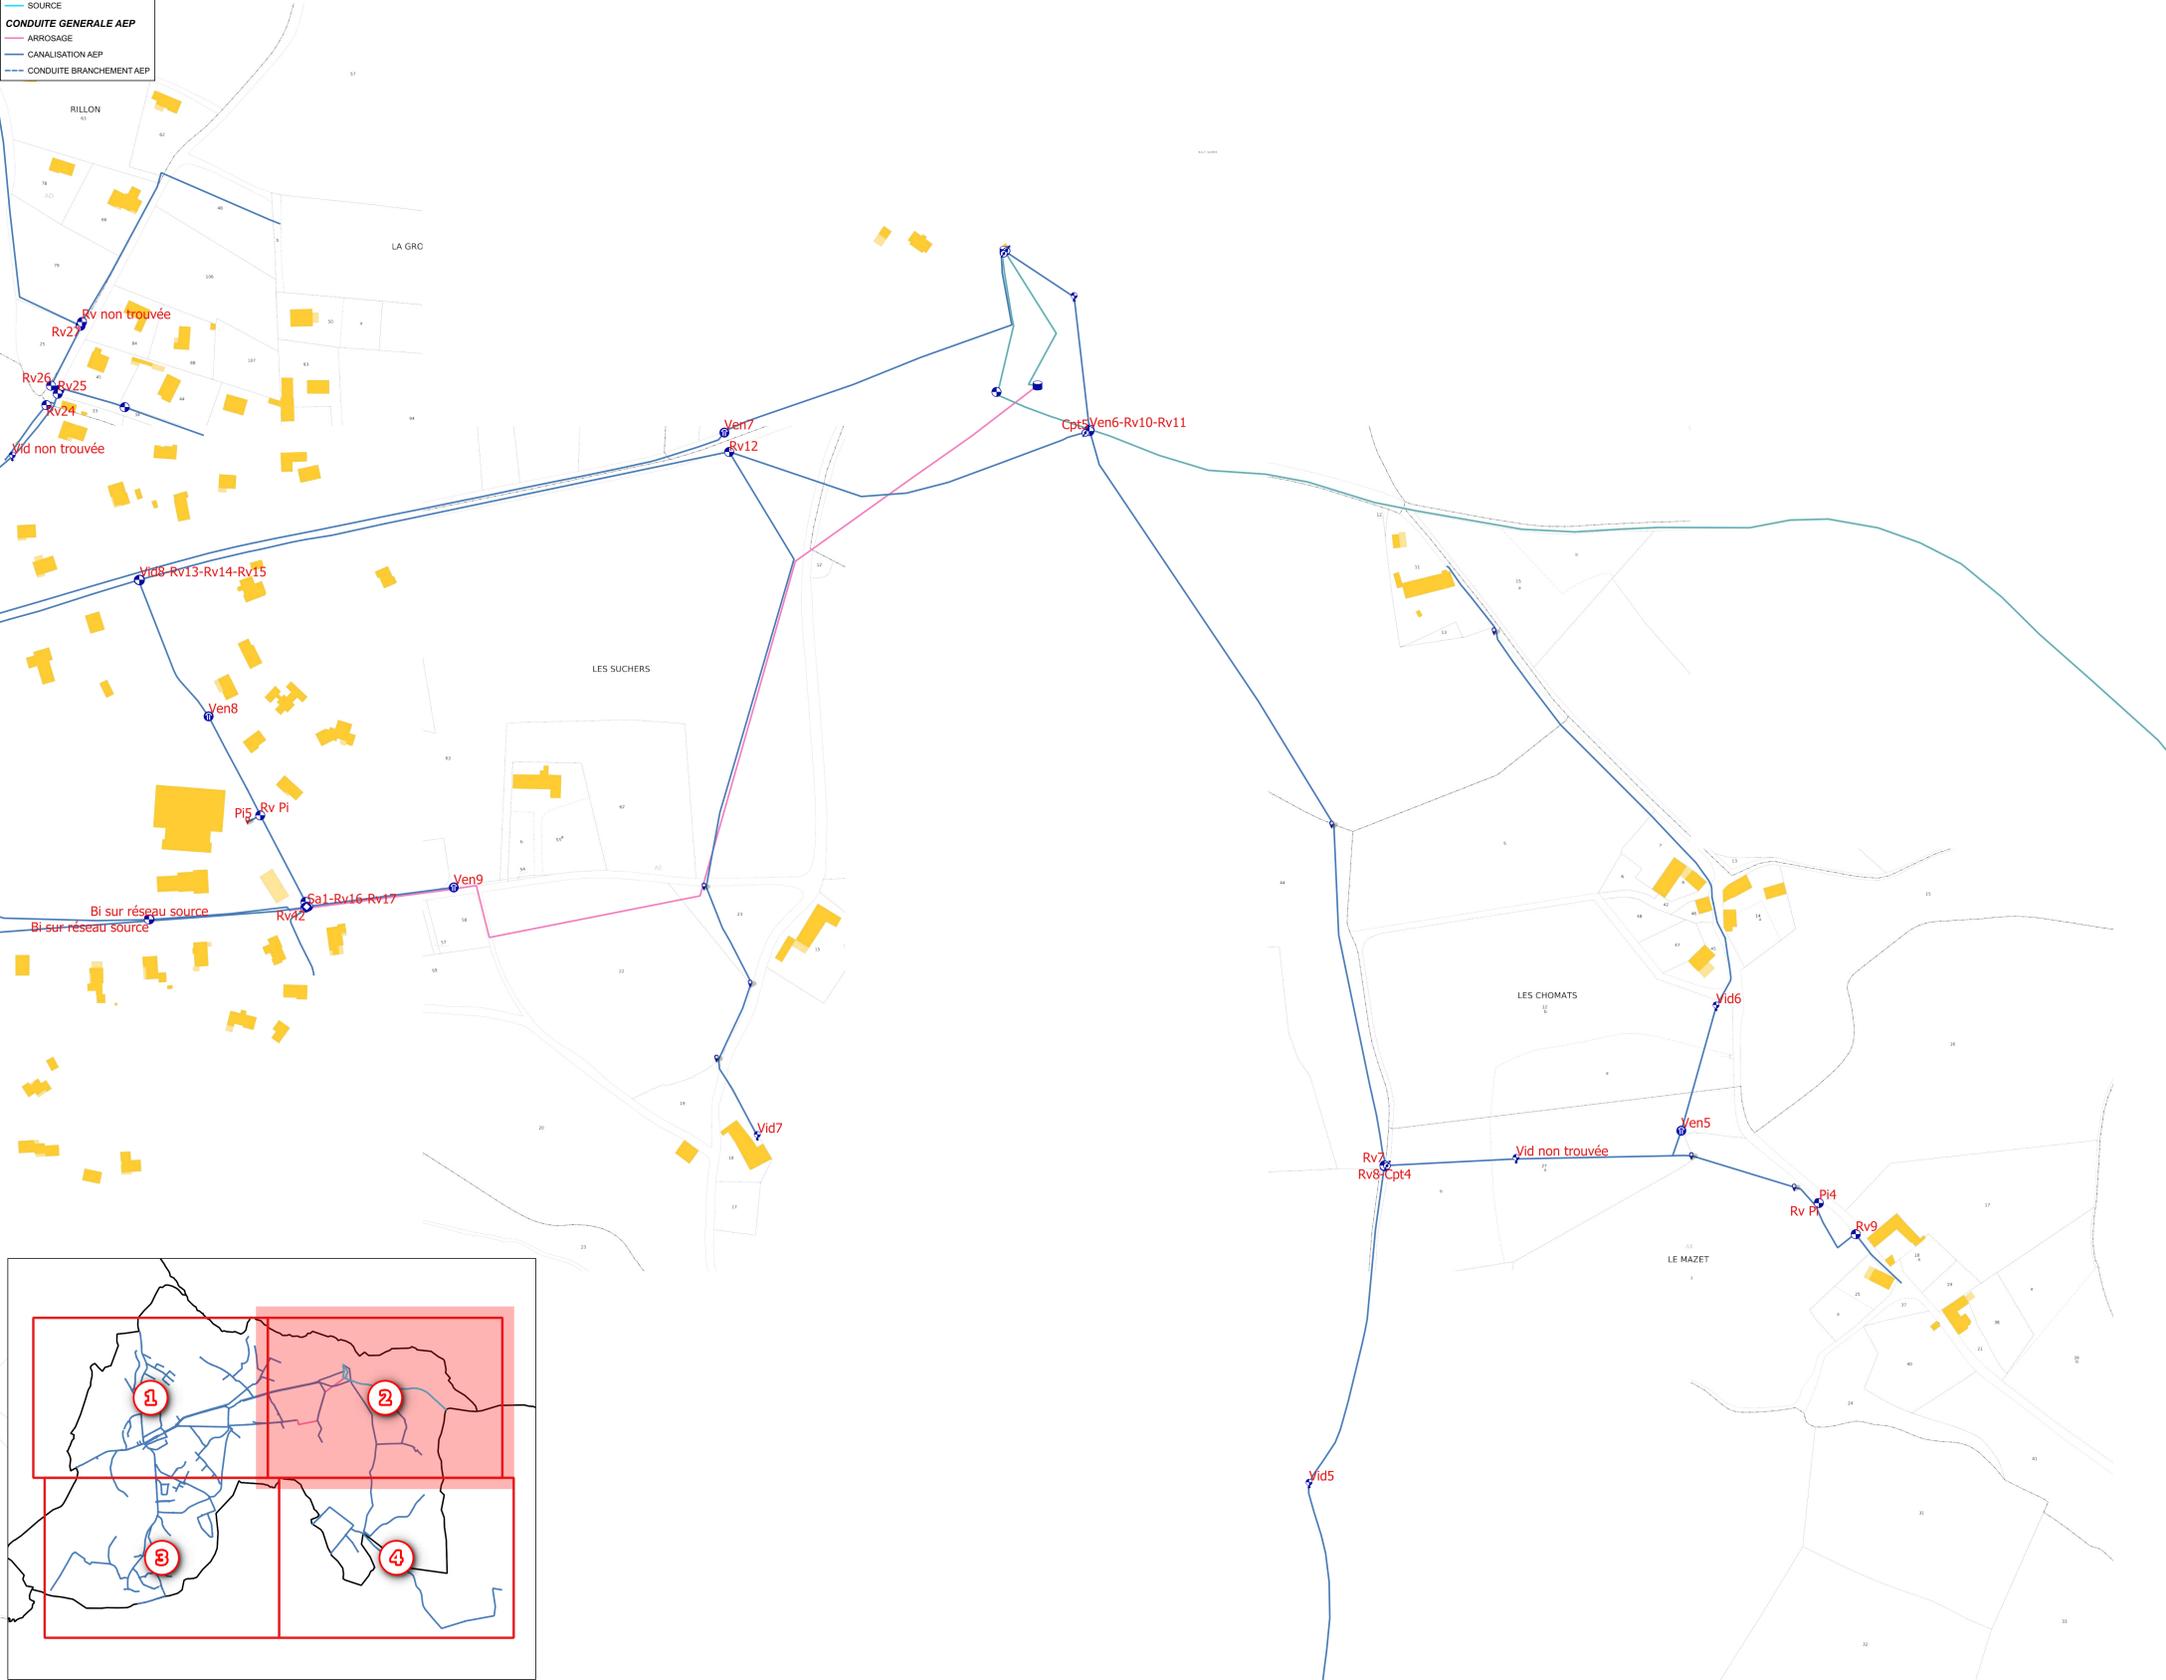

Format : A0
 Echelle : 1/1500

- Légende**
- Pièces AEP**
- AEP_COMPTEUR_ABONNE
 - AEP_COMPTEUR_GENERAL
 - AEP_HYDROSTABILISATEUR
 - AEP_REDUCTEUR
 - AEP_RESERVOIR
 - AEP_ROBINET_BRANCHEMENT
 - AEP_VANNE_SECTIONNEMENT
 - AEP_VENTOUSE
 - AEP_VIDANGE
 - BORNES_RESEAUX
 - INCENDIE
 - NUMERO_REGARD
- Canalisation AEP**
- SOURCE
- CONDUITE GENERALE AEP**
- ARROSAGE
 - CANALISATION AEP
 - CONDUITE BRANCHEMENT AEP

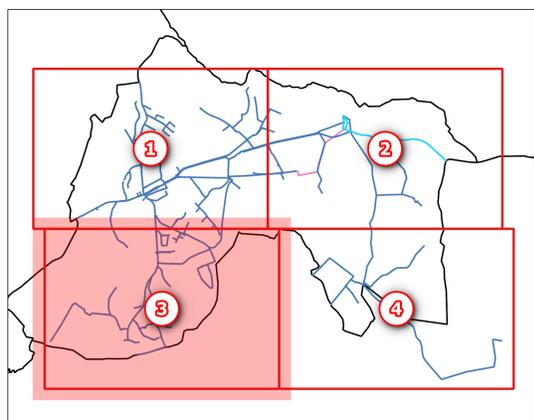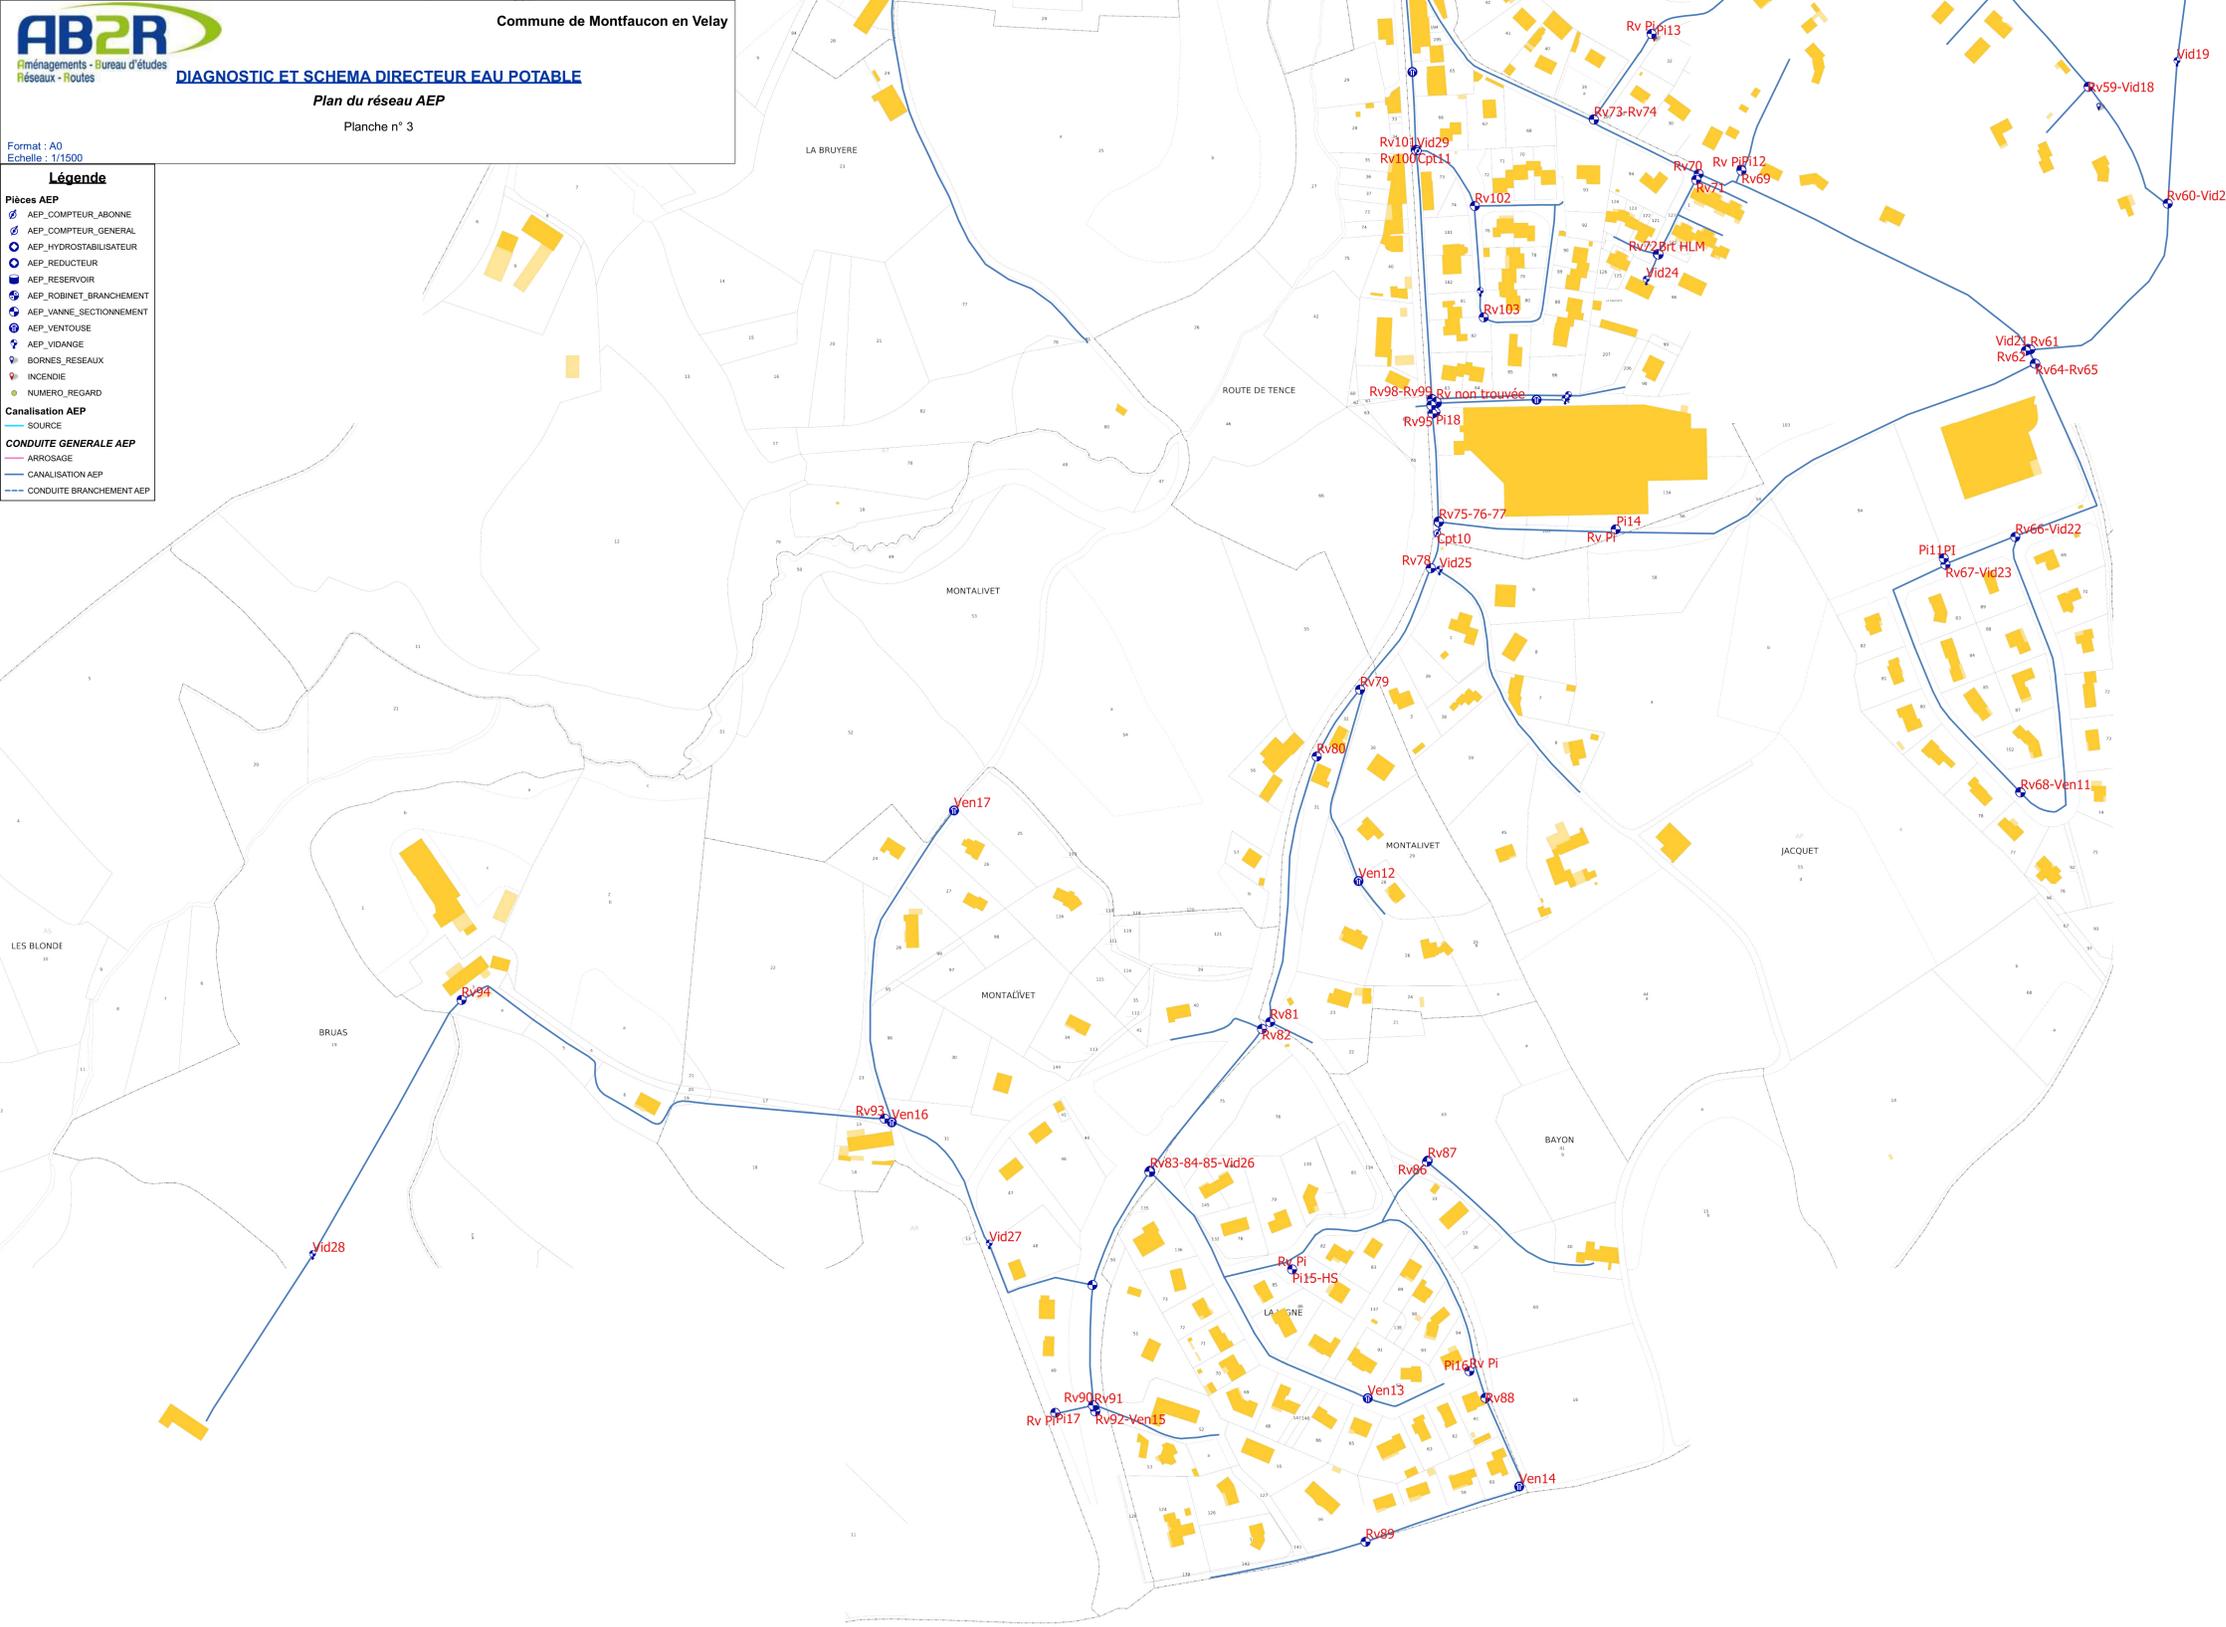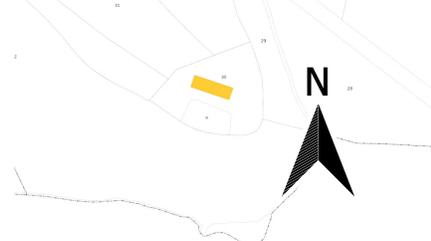



- Légende**
- Pièces AEP**
-  AEP_COMPTEUR_ABONNE
 -  AEP_COMPTEUR_GENERAL
 -  AEP_HYDROSTABILISATEUR
 -  AEP_REDUCTEUR
 -  AEP_RESERVOIR
 -  AEP_ROBINET_BRANCHEMENT
 -  AEP_VANNE_SECTIONNEMENT
 -  AEP_VENTOUSE
 -  AEP_VIDANGE
 -  BORNES_RESEAUX
 -  INCENDIE
 -  NUMERO_REGARD
- Canalisation AEP**
-  SOURCE
- CONDUITE GENERALE AEP**
-  ARROSAGE
 -  CANALISATION AEP
 -  CONDUITE BRANCHEMENT AEP

